


DÜZENLEME SINIR KRUKISI

K

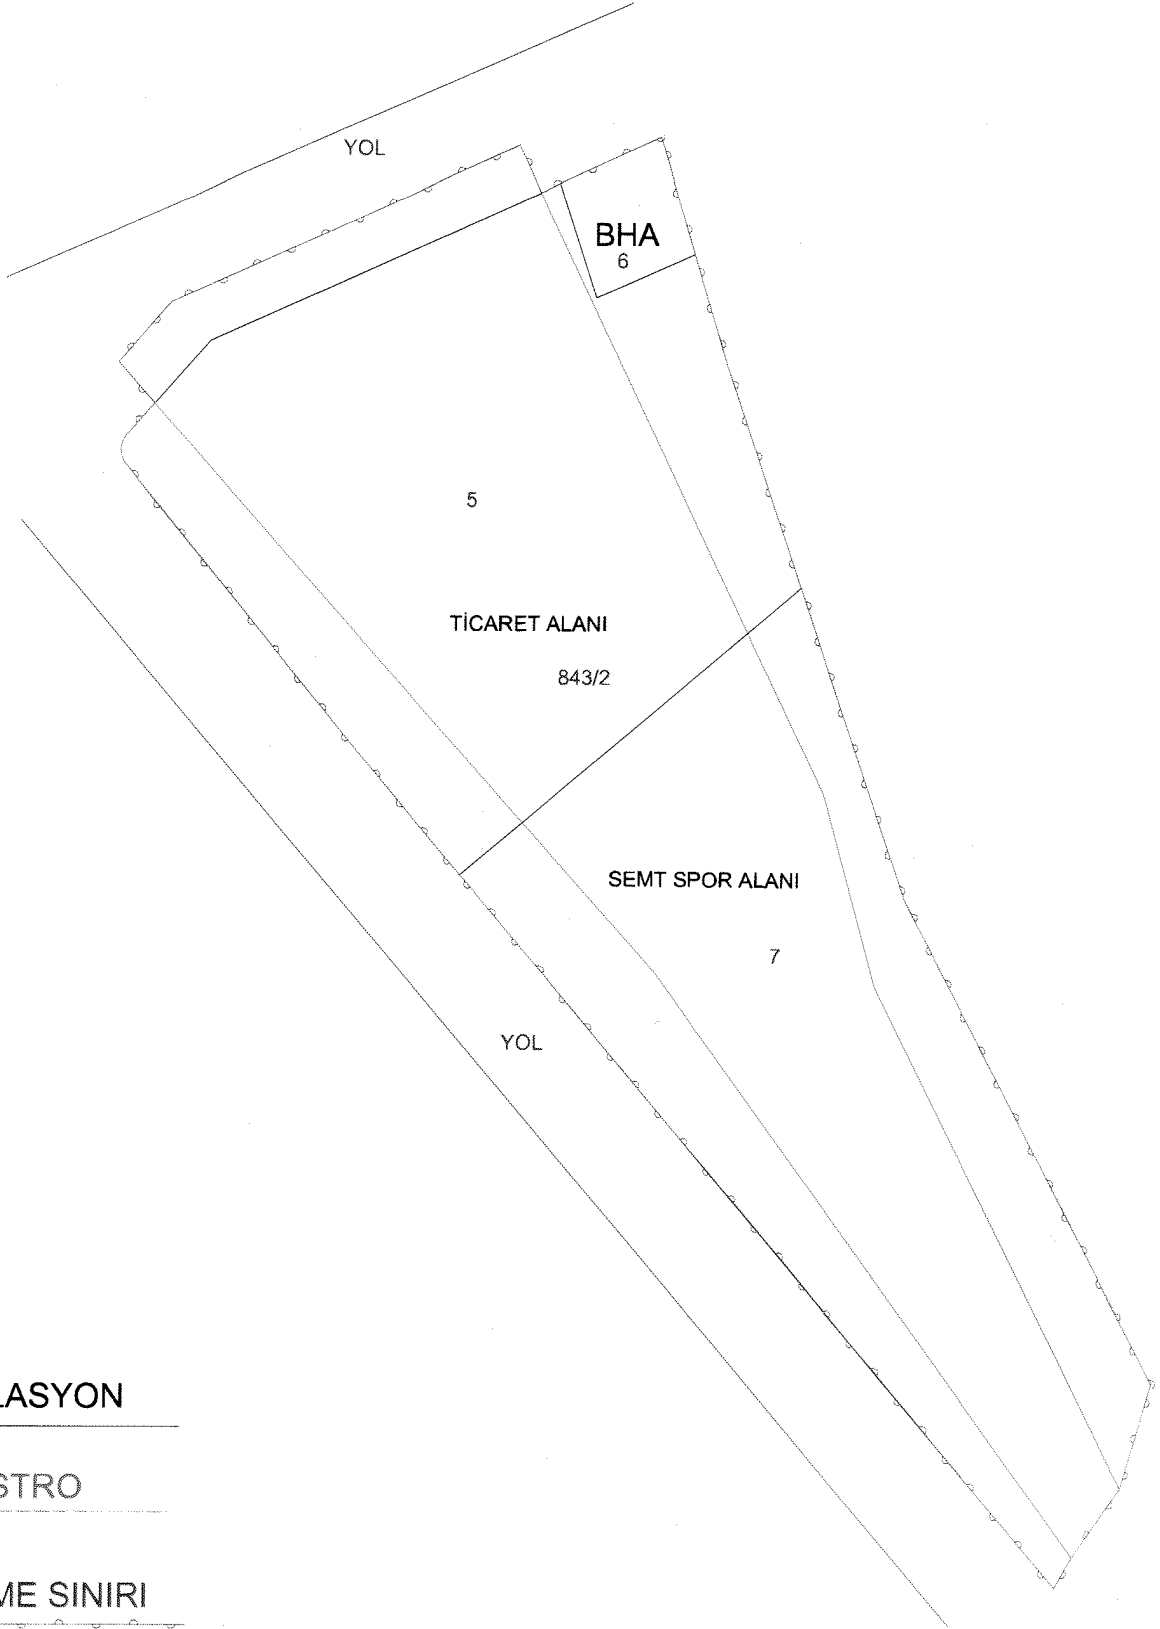

1 / 1000



PARSELASYON

KADASTRO

DÜZENLEME SINIRI

	DÜZENLEYEN	UYGUNDUR BELEDİYE KONTROL EDEN	KADASTRO MÜDÜRLÜĞÜ KONTROL EDEN
ADI SOYADI			
Tarih			
İmza			

DOP HESABI

Toplam Tahsis	=	4327.36		
Toplam İmar Ada Alanı	=	4327.36		
Toplam Ortak Katılım Alanı	=	0.00		
Toplam Düzenlemeye Giren (Dopal)	=	6033.52		
Toplam Düzenlemeye Giren (Dopalma)	=	0.00		
Toplam Kamulaştırılan Alan	=	0.00		
Toplam Bağışlanan Alan	=	0.00		
Toplam Kadastro Parsel Alanı	=	6033.52		
Toplam Pay	=	6033.52		
Ortak Katılım Oranı	=	0.0000000		
Düzenleme Ortaklık Payı Oranı (DOPO)	=	0.2827802		
DOPQOKO ile birlikte)	=	0.2827802		
Düzenleme Ortaklık Payı Hesabı				
Kamuya Ayrılan Alan	=	6033.52 -	4327.36 =	1706.16
Düzenleme Ortaklık Payı	=	1706.16 /	6033.52 =	0.2827802

Toplam Alan	6033.52	MAL SAHİPLERİ ARASTIRMA										Sayfa	#107											
Toplam Pay	6033.52	VE										Toplam Ada Alanı	4337.36											
Top. Kamulaştırma	0.00	ÖZET FORMU										Çoklu Ada Alanı	6500.800											
Top. Düzeltme	0.00	(KADASTRO PARSELİNE SIRA LI)										Çoklu Ada Alanı	0.2827802											
Top. Düzeltme Sıra	6033.52											D. O. Pay Çıkm	0.2827802											
KADASTRO												IMAR												
SNO	Sayfa	Ada/Parsel	Alan	Malik	Baba Adı	Hisse	TAN	Pay	EskiDopo	EskiDopoMik	D.Giren	Doğruven	DotMik	Have Dop Mik.	Tahsis	Ada/Par	Alan	Pay	Beklenen	Hisse	Açıklama (Kad)	Açıklama (Imar)	Çinisi	Palfabı
1	0	8432	6033.52	MALİYE HAZİNESİ		TAN		6033.52	0.0000000	0.00	6033.52	0.00	0.28	0	6033.52	8432	4337.36	4337.36	4337.360	TAN			ARSA	